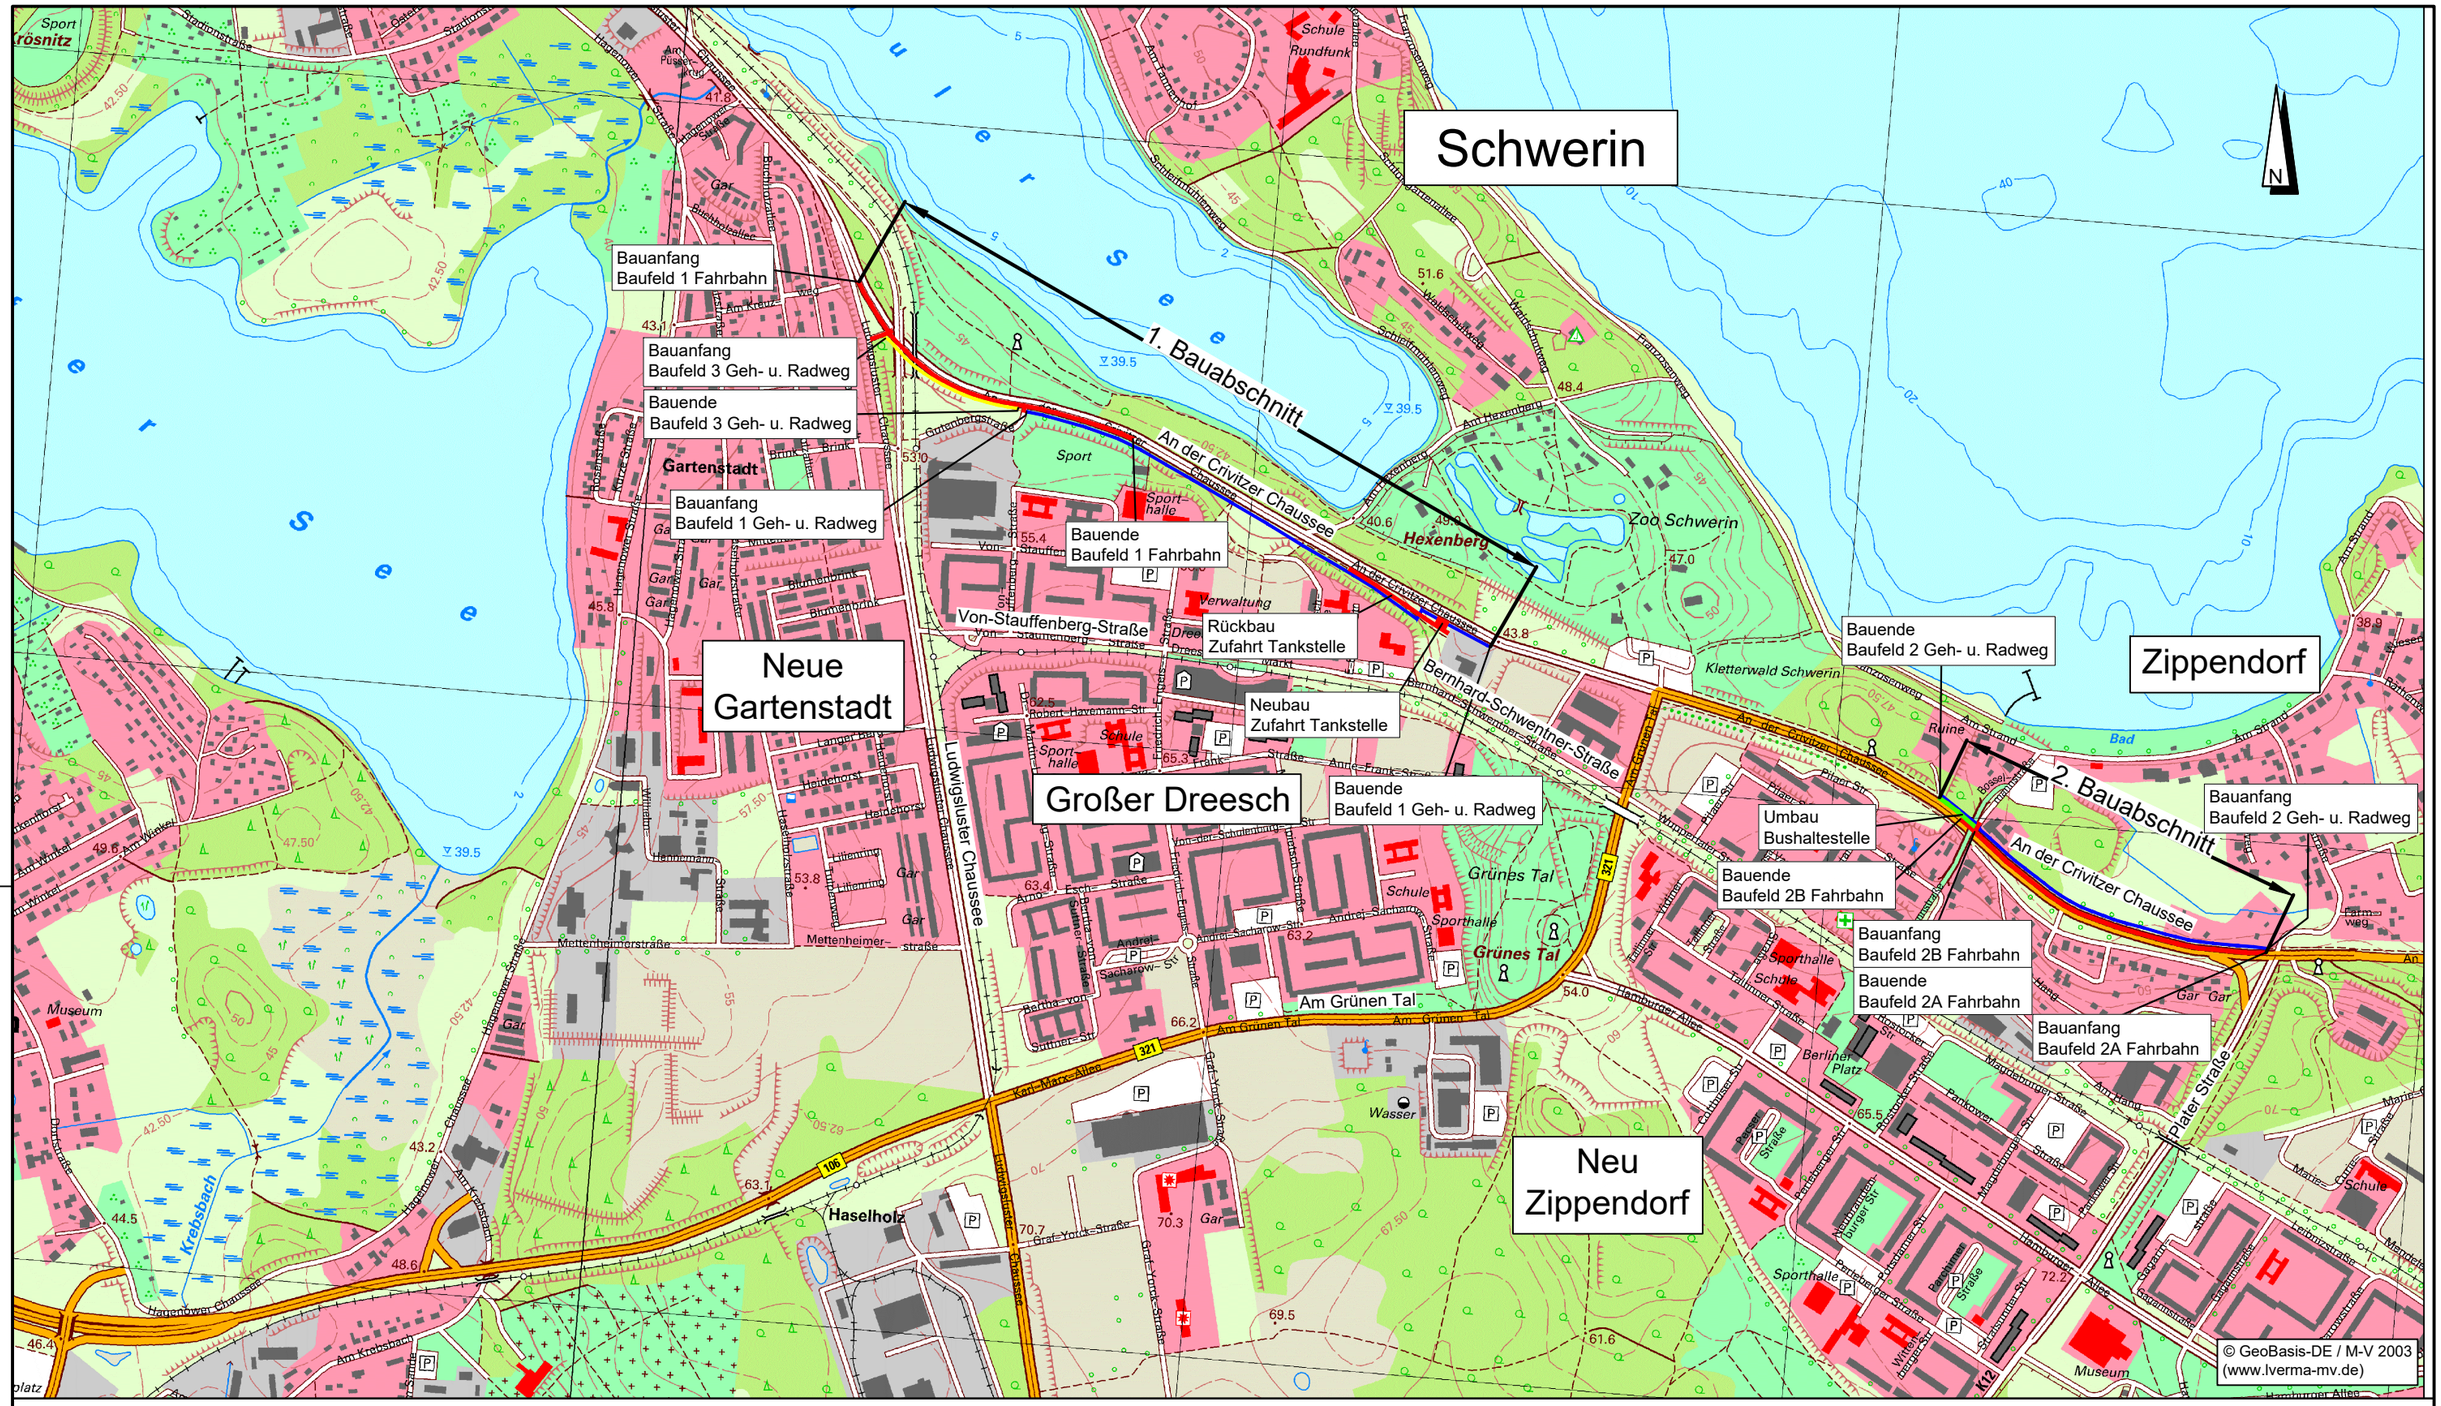

Legende

- Sanierungsbereich Fahrbahn
- Sanierungsbereich Geh- und Radweg
- Rückbaubereich Geh- und Radweg
- Sanierungsbereich Bushaltestelle

© Die Planunterlagen dürfen ohne Zustimmung des Verfassers nicht veröffentlicht, vervielfältigt, geändert oder für einen anderen als den vereinbarten Zweck benutzt werden.

iPP Ingenieure für Bau, Umwelt und Stadtentwicklung

iPP Ingenieurgesellschaft
Possel u. Partner GmbH
Rendsburger Landstr. 196-198
D 24113 Kiel
Tel. +49(431) 6 49 59-0 Fax 6 49 59-59
info@ipp-gruppe.de www.ipp-gruppe.de

AUFTRAGGEBER **Stadtwirtschaftliche Dienstleistungen Schwerin**		
BAUVORHABEN **Fahrbahninstandsetzung in Schwerin An der Crivitzer Chaussee**		
PLANBEZEICHNUNG **Übersichtslageplan**		UNTERLAGE / PLAN-NR. **3 / 1**
DATUM **26.05.2023**	MASSSTAB **1:10.000**	PROJEKT-NR. **2021-162**
GEZEICHNET **M. Scholz**	BEARBEITET **P. Schmidt**	GEPRÜFT **ppa. F. Deuringer**

P:\01 Projekte\2021\162 Stadtwerke Schwerin, Crivitzer Chaussee Schwerin\10 Pläne-CAD\01 AutoCAD\09 Ausschreibung\LV 2021.162 ÜLP 1.-2.BA.dwg

Blattgröße: 297/420